


- Trappuuppogngd
- Elevator
- Goymsla
- Gongsøki

Arealoversigt kælder

REV.	DATO	EMNE	UDARB.	GOÐK.

HOVEDPROJEKT : MAL : 1 : 100
BISKUPSTORG : FORMAT : A1
 : DATO : 18.10.2018
BOLIGER I KLAKSVÍK : SIGN. :
 : GOÐK. :
 Emne: 1336.002
 Arealoversigt, Kælder : SAG NR.: A(99)3.901
 • BYGGERE: Bústaðir - Føroya Bústaðarfelag - Yviri vó Strond 6, FO-110 Tórshavn TLF: 40 10 00
 • ARKITEKT: Ósbjörn Jacobsen Arkitektar - Fari oman brúgv 3, FO-513 Svírugeta TLF: 22 50 33
 • INGENIØR KONS: LBF - Niels Finsensgata 8, Postboks 228, FO-110 Tórshavn TLF: 63 63 63
 • INGENIØR VVS: PB Consult - R.C. Effersaessgata 24, FO-110 Tórshavn TLF: 30 82 00
 • INGENIØR EL: LBF - Niels Finsensgata 8, Postboks 228, FO-110 Tórshavn TLF: 63 63 63

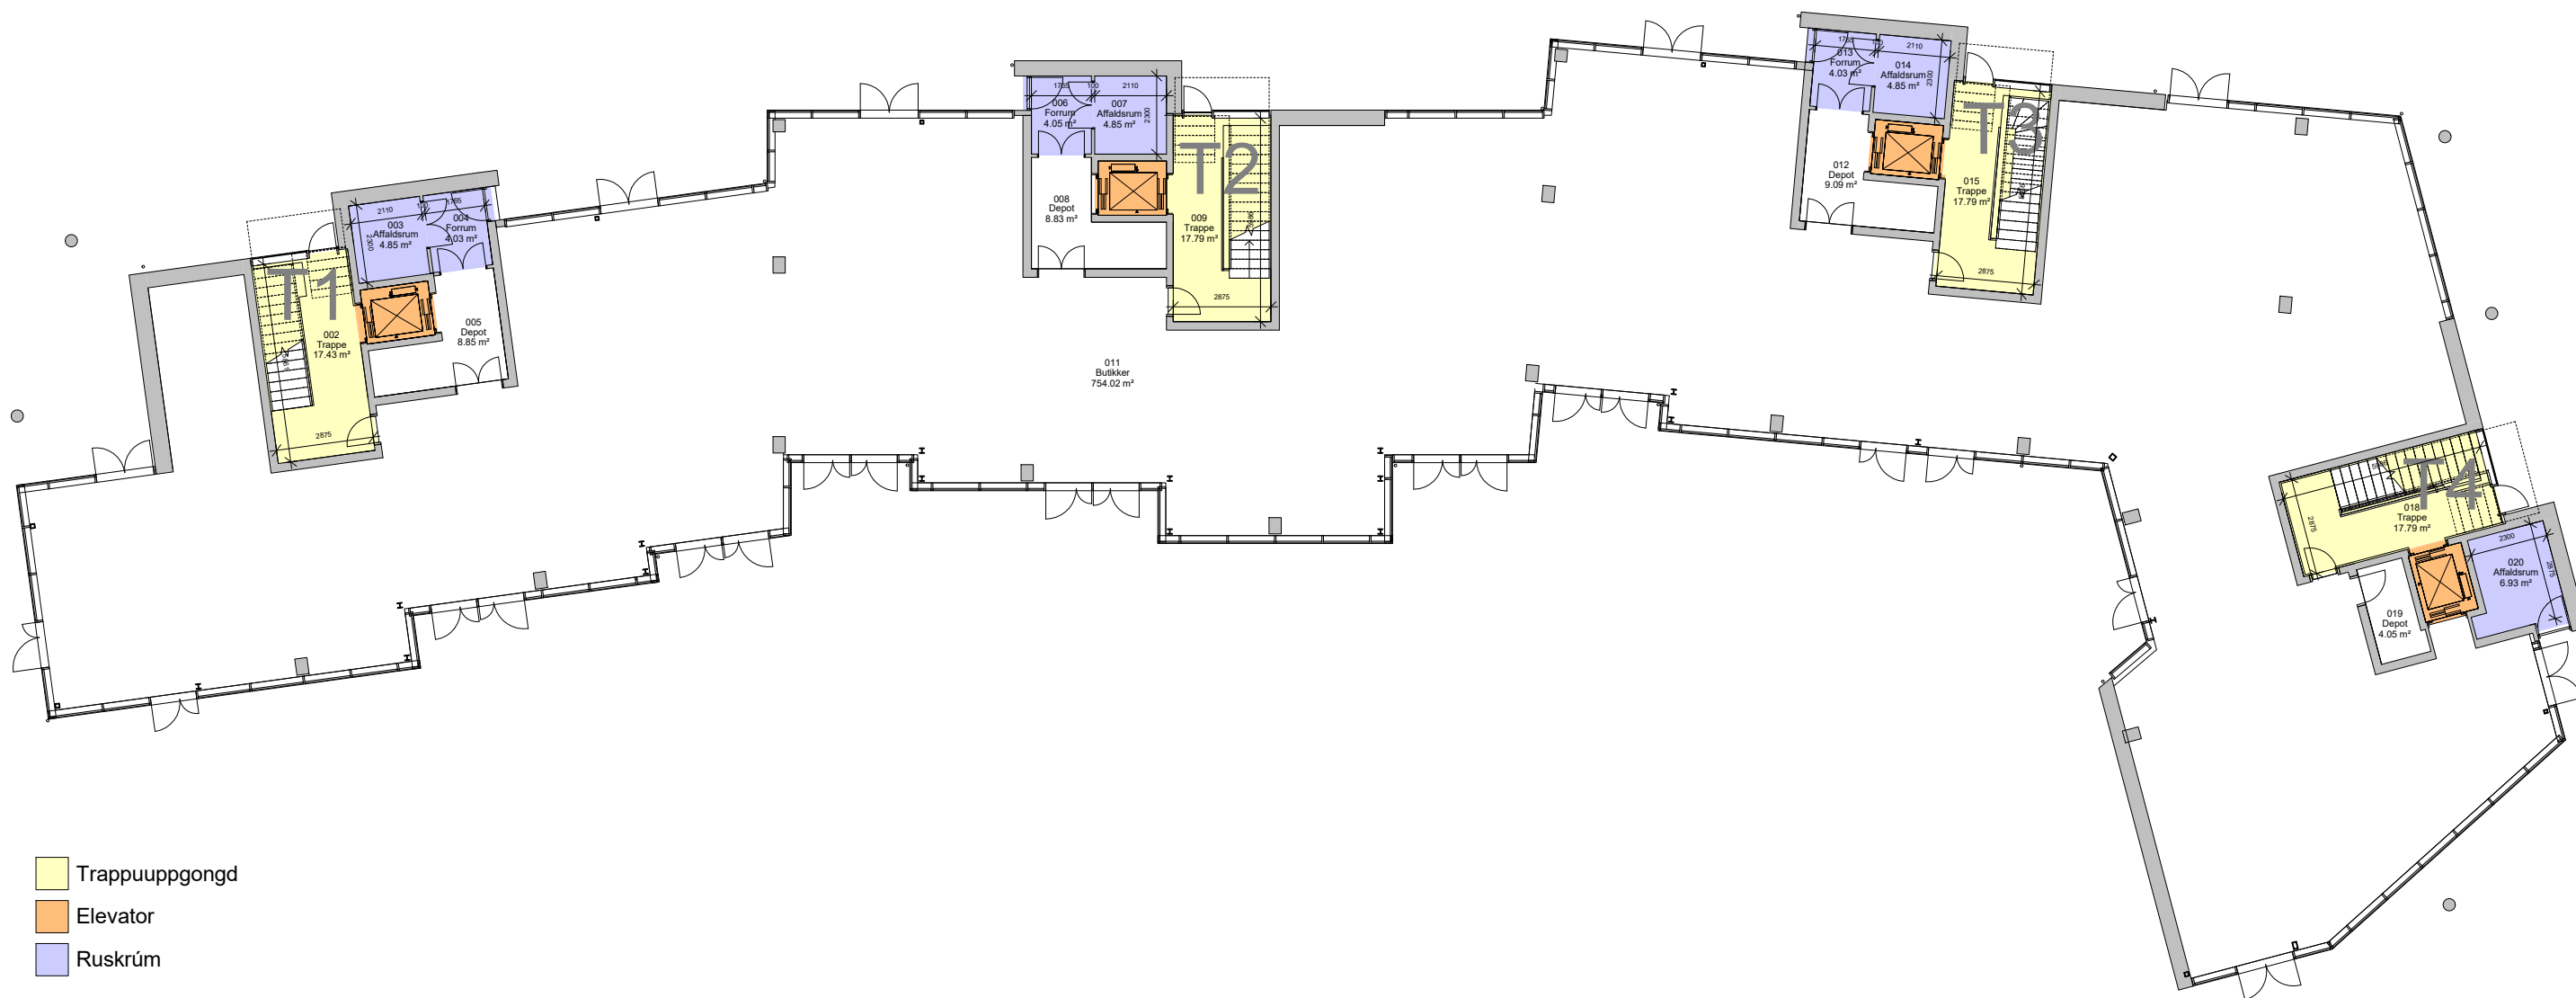

- Trappuuppgongd
- Elevator
- Ruskrúm

Arealoversigt stue

REV.	DATO	EMNE	LIÐARB.	GOÐK.

HOVEDPROJEKT	MÁL :	1 : 100
BISKUPSTORG	FORMAT :	A1
BOLIGER I KLAKSVÍK	DATO :	18.10.2018
	SIGN. :	-
	GOÐK. :	-
Emne:	SAG NR. :	1336/02
Arealoversigt, Stueetage	TEGN. NR.:	A(99)3.902
• BYGGERRE:	Bústaðir - Føroya Bústaðarfelag - Yviri við Strond 6, FO-110 Tórshavn	TLF: 40 10 00
• ARKITEKT:	Ósbjörn Jacobsen Arkitektar - Fari oman brúgv 3, FO-513 Svírugeta	TLF: 22 50 33
• INGENIØR KONS:	LBF - Niels Finsensgeta 8, Postboks 228, FO-110 Tórshavn	TLF: 63 63 63
• INGENIØR VVS:	PB Consult - R.C. Effersensgeta 24, FO-110 Tórshavn	TLF: 30 82 00
• INGENIØR EL:	LBF - Niels Finsensgeta 8, Postboks 228, FO-110 Tórshavn	TLF: 63 63 63




- Íbúð 1
- Íbúð 2
- Íbúð 3
- Íbúð 4
- Íbúð 5
- Íbúð 6
- Íbúð 7
- Íbúð 8
- Íbúð 9
- Íbúð 10
- Íbúð 11
- Íbúð 12
- Trappuuppgongd
- Elevator

Arealoversigt, boliger 1. sal

REV.	DATO	EMNE	UDARB.	GOEKK.

HOVEDPROJEKT	MÅL :	1 : 100
BISKUPSTORG	FORMAT :	A1
BOLIGER I KLAKSVÍK	DATO :	18.10.2018
	SIGN. :	hj
	GOEKK. :	sj
Emne:	SAG NR.:	1336/02
Arealoversigt, Boliger 1.Sal	TEGN. NR.:	A(99)3.913

• BYGGERE:	Bústaðir - Ferøva Bústaðarfelag - Yviri vó Strond 6, FO-110 Tórshavn	TLF: 40 10 00
• ARKITEKT:	Ósbjörn Jacobsen Arkitektar - Fari oman brúgv 3, FO-513 Svírugeta	TLF: 22 50 33
• INGENIØR KONS:	LBF - Niels Finnsensgata 8, Postboks 228, FO-110 Tórshavn	TLF: 63 63 63
• INGENIØR VVS:	PB Consult - R.C. Efferssensgata 24, FO-110 Tórshavn	TLF: 30 82 00
• INGENIØR EL:	LBF - Niels Finnsensgata 8, Postboks 228, FO-110 Tórshavn	TLF: 63 63 63

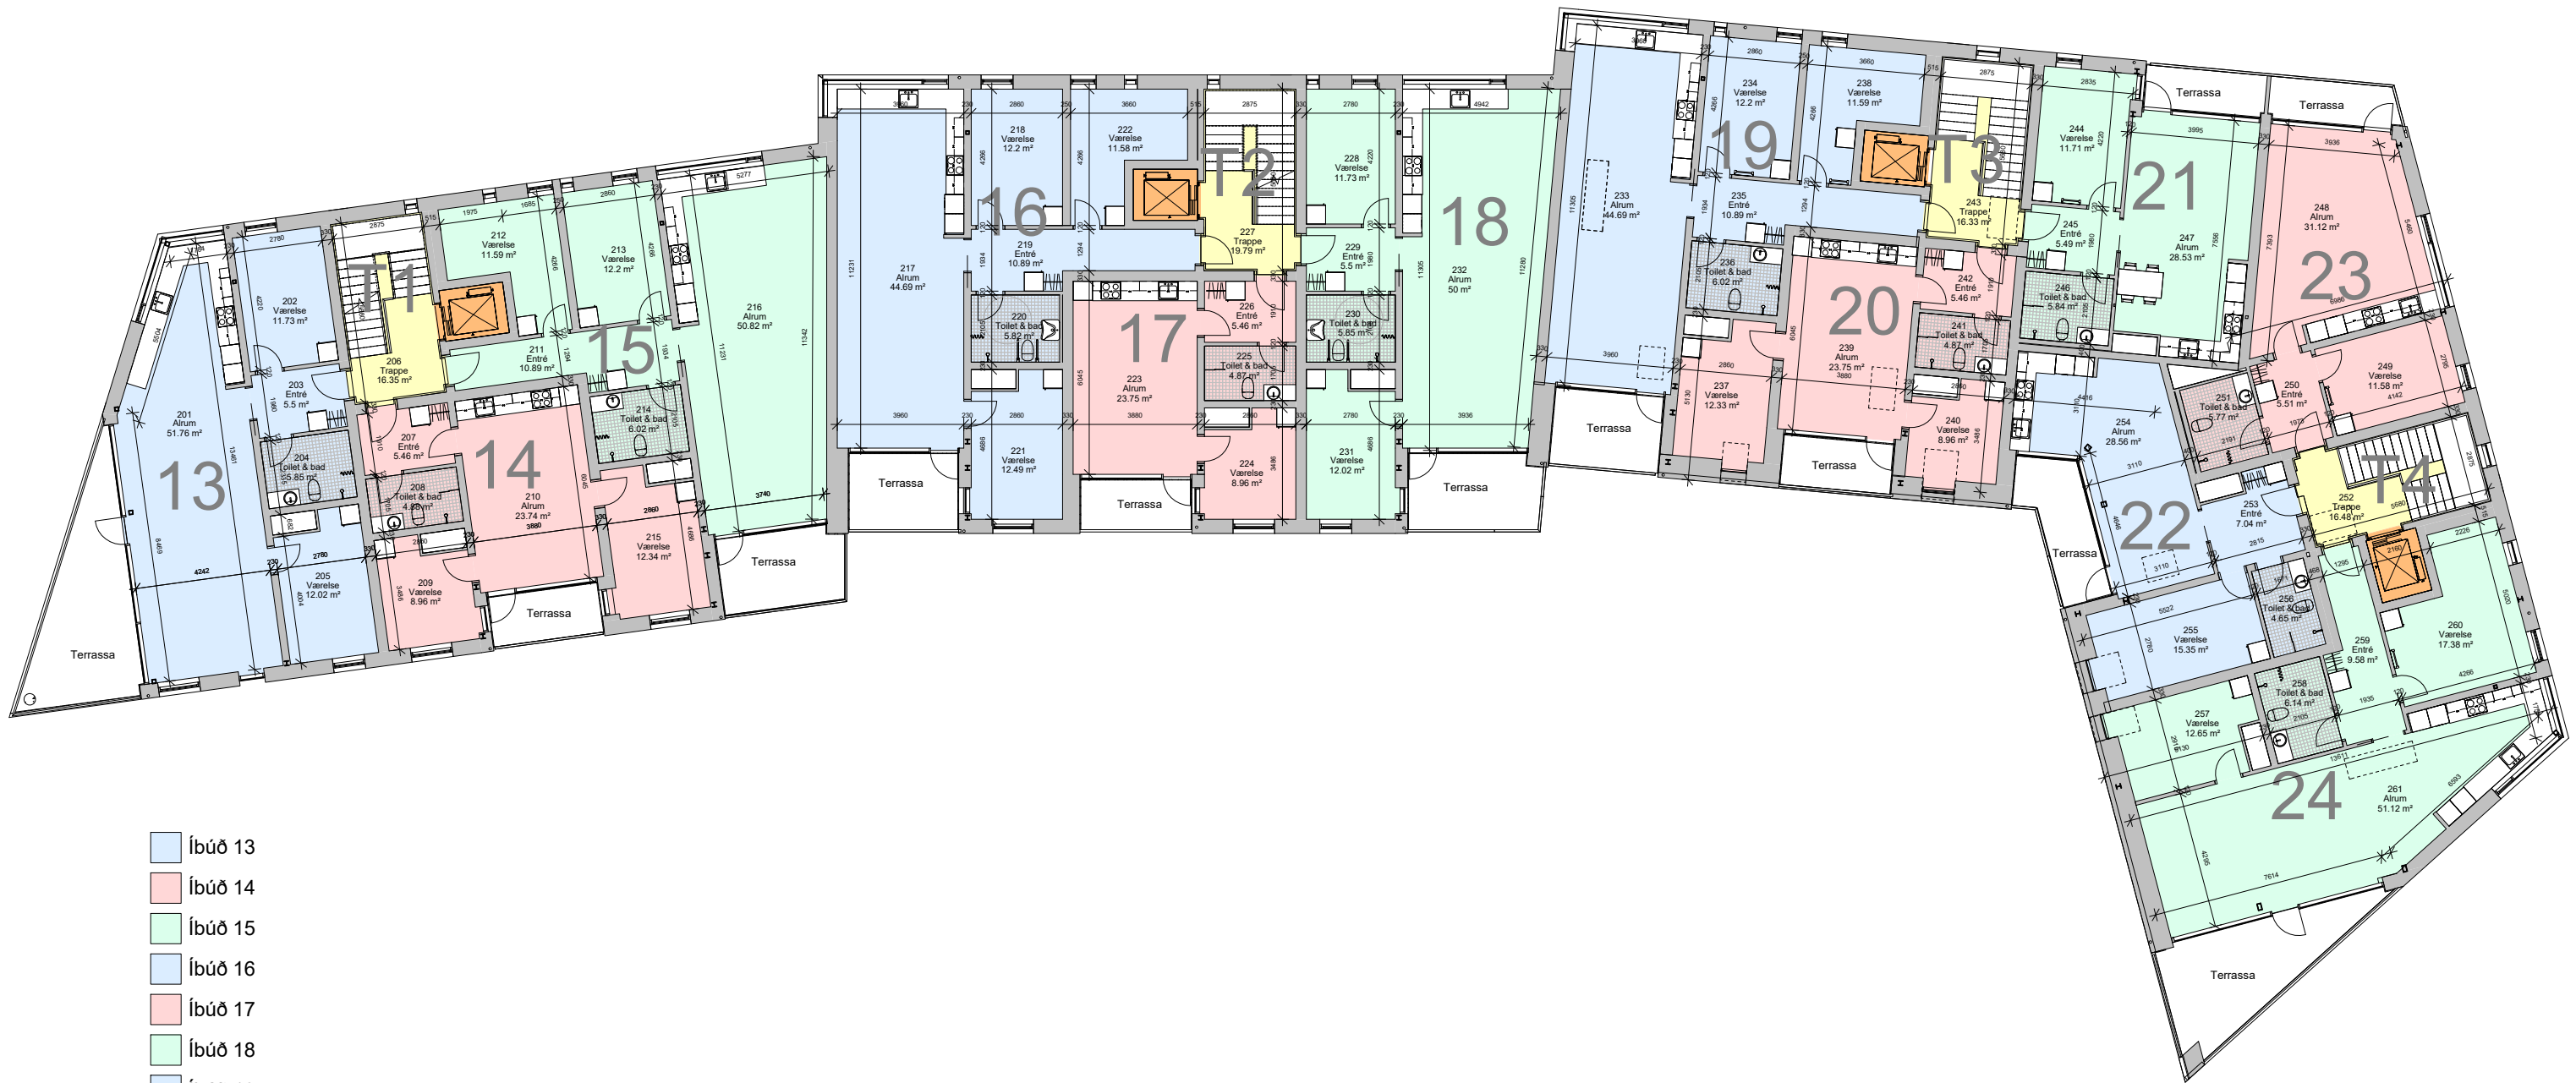


- Íbúð 13
- Íbúð 14
- Íbúð 15
- Íbúð 16
- Íbúð 17
- Íbúð 18
- Íbúð 19
- Íbúð 20
- Íbúð 21
- Íbúð 22
- Íbúð 23
- Íbúð 24
- Trappuuppgang
- Elevator

Arealoversigt, boliger 2. sal

REV.	DATO	EMNE	UDARB.	GODK.

HOVEDPROJEKT	MÅL :	1 : 100
BISKUPSTORG	FORMAT :	A1
BOLIGER I KLAKSVIK	DATO :	18.10.2018
	SIGN. :	
	GODK. :	
Emne:	SAG NR.:	1336/02
Arealoversigt, Boliger 2.Sal	TEGN. NR.:	A(9)3.914
• BYGGERE: Bústaðir - Føroya Bústaðarfelag - Yviri vó Strond 6, FO-110 Tórshavn	TLF: 40 10 00	
• ARKITEKT: Ósbjörn Jacobsen Arkitektar - Fari oman brúgv 3, FO-513 Svírugeta	TLF: 22 50 33	
• INGENIØR KONS: LBF - Niels Finsensgøta 8, Postboks 228, FO-110 Tórshavn	TLF: 63 63 63	
• INGENIØR VVS: PB Consult - R. C. Effersøesgøta 24, FO-110 Tórshavn	TLF: 30 82 00	
• INGENIØR. EL: LBF - Niels Finsensgøta 8, Postboks 228, FO-110 Tórshavn	TLF: 63 63 63	

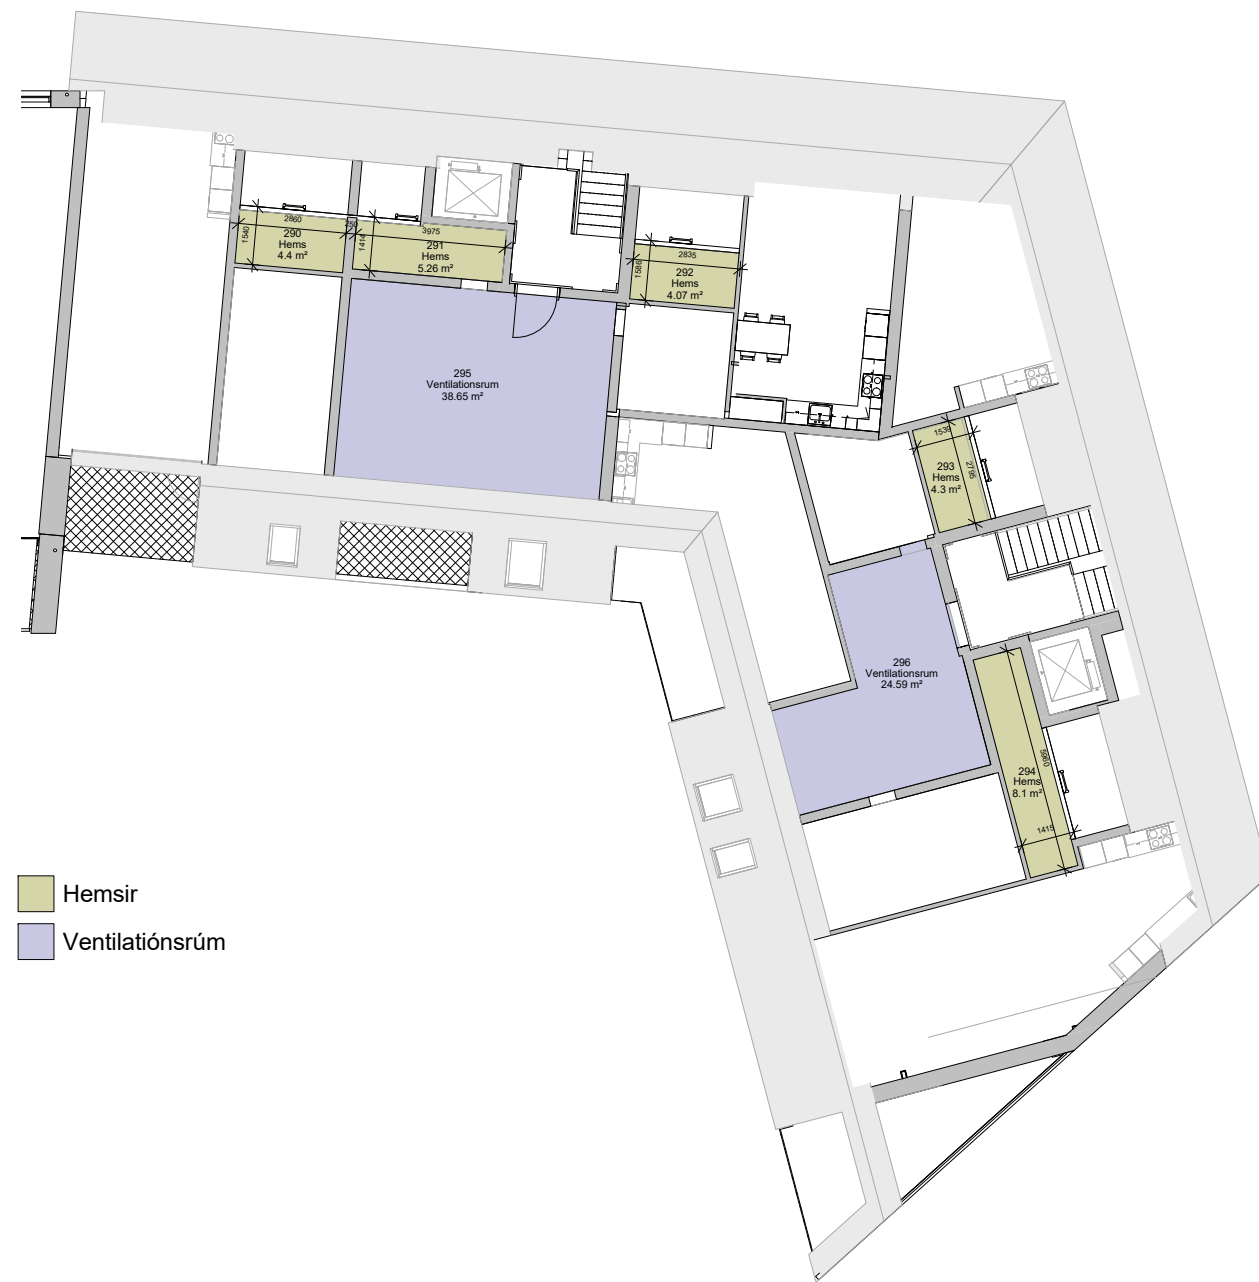

Hemsir
 Ventilationsrum

03.5 - Loftrum - arealoversigt

REV.	DATO	EMNE	UDARB.	GOÐK.

HOVEDPROJEKT	MÅL :	1 : 100
BISKUPSTORG	FORMAT :	A1
BOLIGER I KLAKSVÍK	DATO :	18.10.2018
	SIGN. :	
	GOÐK. :	
Emne:	SAG NR. :	1336.002
Arealoversigt, Loft over 2.Sal	TEGN. NR. :	A(99)3.914.5
• BYGGERRE:	Bústaðir - Føroya Bústaðarfelag - Yviri vø Strond 6, FO-110 Tórshavn	TLF: 40 10 00
• ARKITEKT:	Ósbjörn Jacobsen Arkitektar - Fari oman brúgv 3, FO-513 Svírugeta	TLF: 22 50 33
• INGENIØR KONS:	LBF - Niels Finsensgata 8, Postboks 228, FO-110 Tórshavn	TLF: 63 63 63
• INGENIØR VVS:	PB Consult - R.C. Effersaegata 24, FO-110 Tórshavn	TLF: 30 82 00
• INGENIØR EL:	LBF - Niels Finsensgata 8, Postboks 228, FO-110 Tórshavn	TLF: 63 63 63




- Íbúð 25
- Íbúð 26
- Íbúð 27
- Íbúð 28
- Íbúð 29
- Íbúð 30
- Trappuuppgöngd
- Elevator
- Hemsir
- Ventilationsrúm

Arealoversigt, boliger 3.sal

REV.	DATO	EMNE	UDARB.	GOÐK.

HOVEDPROJEKT	MÅL :	1 : 100
BISKUPSTORG	FORMAT :	A1
	DATO :	18.10.2018
BOLIGER I KLAKSVÍK	SIGN. :	Author
	GOÐK. :	Approver
Emne:	SAG NR. :	1336.002
Arealoversigt, Boliger 3.Sal	TEGN. NR.:	A(99)3.915
• BYGGERE:	Bústaðir - Feroya Bústaðarfélag - Yviri vó Strönd 6, FO-110 Tórshavn	TLF: 40 10 00
• ARKITEKT:	Ósbjörn Jacobsen Arkitektar - Fari oman brúgv 3, FO-513 Svónugeta	TLF: 22 50 33
• INGENIØR KONS:	LBF - Niels Finsensgata 8, Postboks 228, FO-110 Tórshavn	TLF: 63 63 63
• INGENIØR VVS:	PB Consult - R.C. Effersensgata 24, FO-110 Tórshavn	TLF: 30 82 00
• INGENIØR. EL:	LBF - Niels Finsensgata 8, Postboks 228, FO-110 Tórshavn	TLF: 63 63 63

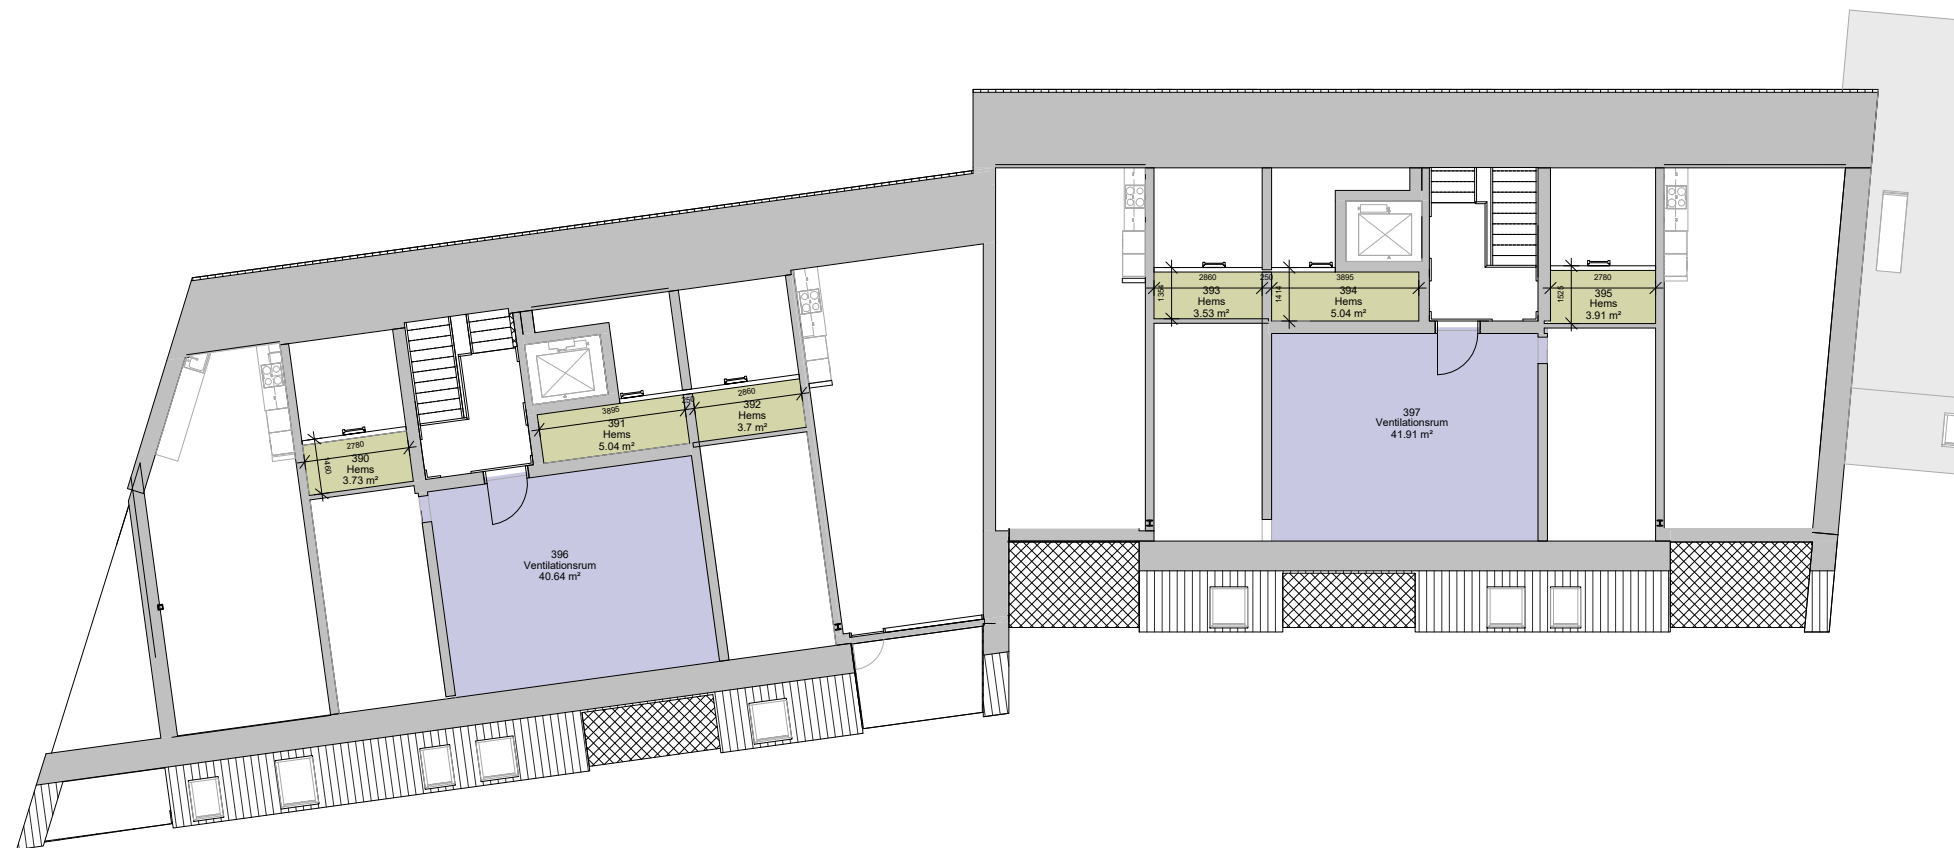

- Hemsir
- Ventilationsrum

04.5 - Loftrum - arealoversigt

REV.	DATO	EMNE	UDARB.	GOÐK.

HOVEDPROJEKT : MAL : 1: 100
BISKUPSTORG : FORMAT : A1
 DATO : 18.10.2018
BOLIGER I KLAKSVIK : SIGN. :
 GOÐK. :
 Emne: 1336.002
 Arealoversigt, Loft over 3.Sal : SAG NR.: A(99)3.915.5
 TEGN. NR.:
 • SYGHERRE: Bústaðir - Føroya Bústaðarfelag - Yviri vø Strond 6, FO-110 Tórshavn TLF: 40 10 00
 • ARKITEKT: Óðism Jacobson Arkitektar - Fari oman brúgv 3, FO-513 Svírugeta TLF: 22 50 33
 • INGENIØR KONS: LBF - Niels Finsensgøta 8, Postboks 228, FO-110 Tórshavn TLF: 63 63 63
 • INGENIØR VVS: PB Consult - R.C. Effersaegøta 24, FO-110 Tórshavn TLF: 30 82 00
 • INGENIØR EL: LBF - Niels Finsensgøta 8, Postboks 228, FO-110 Tórshavn TLF: 63 63 63