


A 01.10

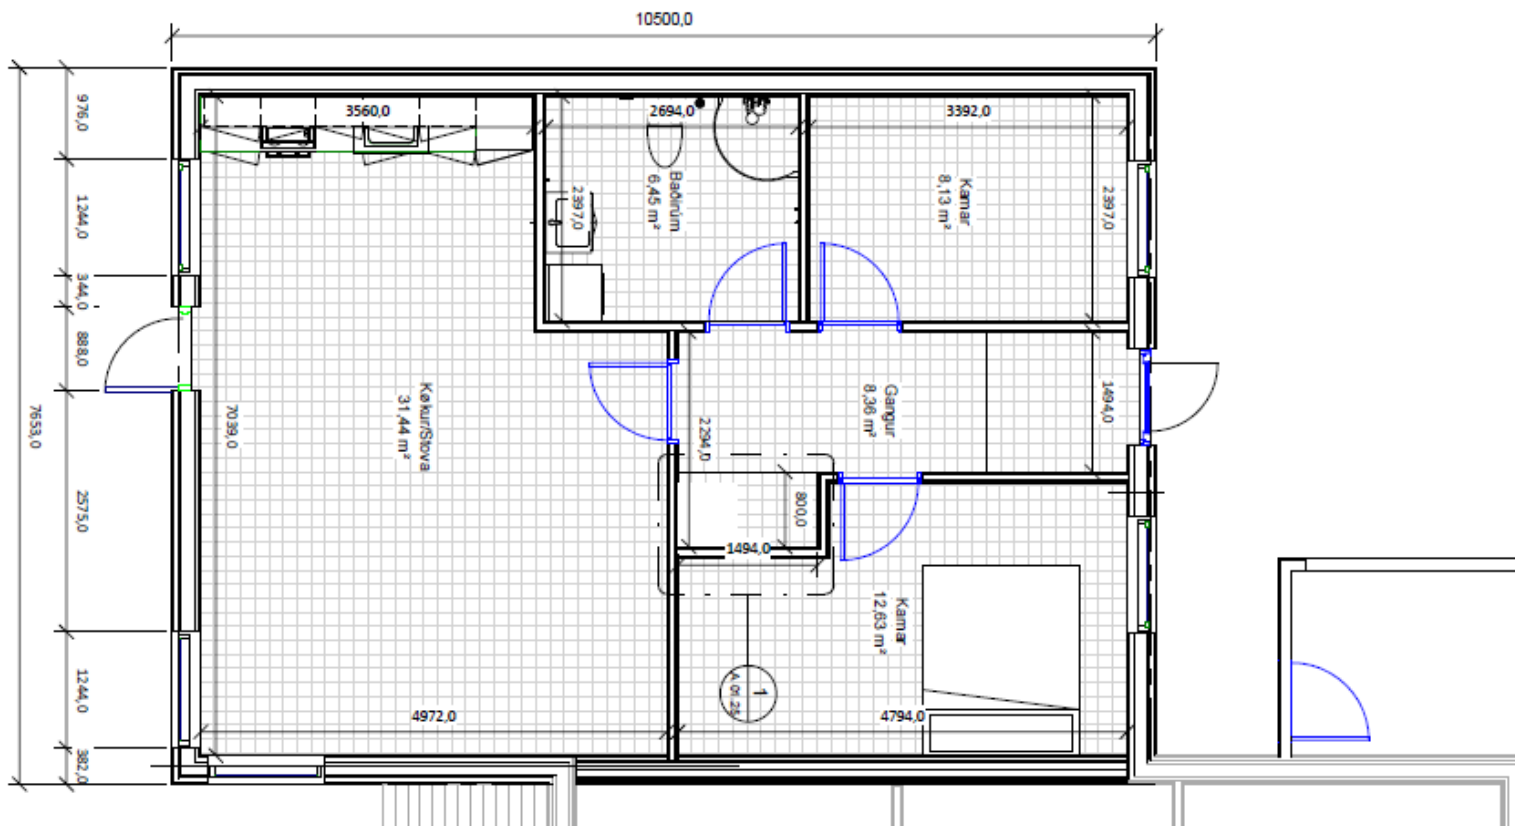

Revi. nr. Vörð. Revi. date lit.		Sak nr. Fasi Dagfesting 06-10-2014 Mátaski 1 : 50 Reviðisnúmeran	
Bygghætt Búðstaðir - Dávagerði		Bygging I Dávagerði Iðótarbygging	
Tekningarnavn Flötmynd - Stovuhædd		Tekningunúmeran A 01.10	
Teknað Ingi G. Clean	Ritstjófn	Góðheitt	Samband Símanúmer Símanúmer
Projektörnd Vágs Timburhandill	Addressa Kú-600 Vágar	Samband Símanúmer Símanúmer	Reviðisnúmeran
RIT: DággTeymaðil Símanúmer:			

